
BUDYNEK **21** LOKAL 1

POWIERZCHNIA UŻYTKOWA LOKALU NR 1 W BUDYNKU 21 - **74,26m²**


POWIERZCHNIA UŻYTKOWA CAŁOŚCI BUDYNKU 21 - 148,52m²

POWIERZCHNIA UŻYTKOWA LOKALU 1/ POW. UŻYTKOWA BUDYNKU 21 - 50,00%

RZUT LOKALU NR 1 - PARTER skala 1:100

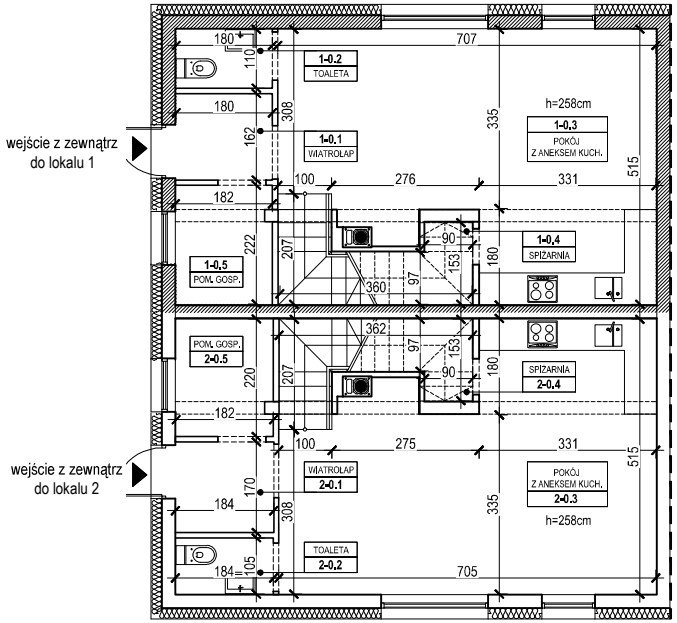

RZUT LOKALU NR 1 - PIĘTRO skala 1:100

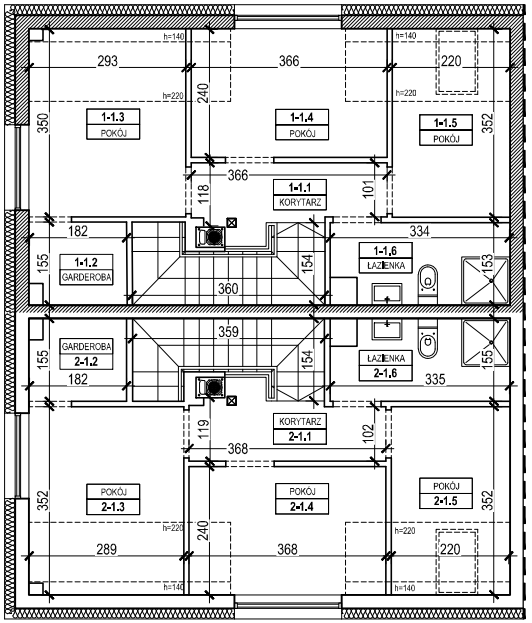


ZESTAWIENIE POWIERZCHNI PARTERU

NR	NAZWA POMIESZCZENIA	POW. [m²] użytkowa
1_0.1	WIATROŁAP	2.90
1_0.2	TOALETA	1.98
1_0.3	POK. Z ANEKSEM KUCHENNYM	30.23
1_0.4	SPIŻARNIA	1.65
1_0.5	POM. GOSPODARCZE	3.97
SUMA PARTER (LOKAL 1)		**40.73**

ZESTAWIENIE POWIERZCHNI PIĘTRA

NR	NAZWA POMIESZCZENIA	POW. [m²] użytkowa
1_1.1	KORYTARZ	4.40
1_1.2	GARDEROBA	2,72
1_1.3	POKÓJ	7.95
1_1.4	POKÓJ	7.60
1_1.5	POKÓJ	5.98
1_1.6	ŁAZIENKA	4.88
SUMA PIĘTRO (LOKAL 1)		**33,53**

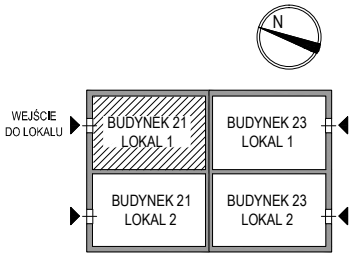

LEGENDA

OBSZAR LOKALU NR 1

UWAGA:
Powierzchnia użytkowa liczona wg Rozporządzenia Ministra Rozwoju w sprawie szczegółowego zakresu i formy projektu budowlanego.
Wymiary podane w centymetrach w stanie wykończonym.
Powierzchnia użytkowa pomieszczeń liczona:
poniżej 1,40m - 0 %
między 1,40m do 2,20m - 50%
powyżej 2,20m -100%

0 1 2 3 4 5m

JEDNOSTKA PROJEKTOWA	SKALA STUDIO PRACOWNIA PROJEKTOWA ul. Wrocławska 94, 41-914 Bytom, tel. 662-006-121			
	IMIĘ I NAZWISKO	NR UPR.	SPECJALNOŚĆ	PODPIS
OPRACOWAŁ	mgr inż. arch. Aleksandra Łukasiewicz	12/08/SLOKK	arch.	
TEMAT	PROJEKT PODZIAŁU FIZYCZNEGO budynku mieszkalnego jednorodzinnego z dwoma lokalami mieszkalnymi - BUDYNEK 21		FAZA	INW.
			DATA	VII.2026
NAZWA I ADRES OBIEKTU	budynek mieszkalny jednorodzinny z dwoma lokalami mieszkalnymi ulica ŻYTNIA nr 21, 34-324 Lipowa, 6044/3, jedn. ewid. 241706_2, obręb 0001		SKALA	1:100
NAZWA RYSUNKU	**INWENTARYZACJA POWIERZCHNI I PROJEKT PODZIAŁU FIZYCZNEGO BUDYNKU. RZUT PARTERU I PIĘTRA. LOKAL MIESZKALNY NR 1**		LOKAL NR: **1** BUDYNEK 21	