

BUDYNEK **13** LOKAL 1

POWIERZCHNIA UŻYTKOWA LOKALU NR 1 W BUDYNKU 13 - **74,14m²**
POWIERZCHNIA UŻYTKOWA CAŁOŚCI BUDYNKU 13 - **148,28m²**
POWIERZCHNIA UŻYTKOWA LOKALU 1/ POW. UŻYTKOWA BUDYNKU 13 - **50,00%**

RZUT LOKALU NR 1 - PARTER skala 1:100

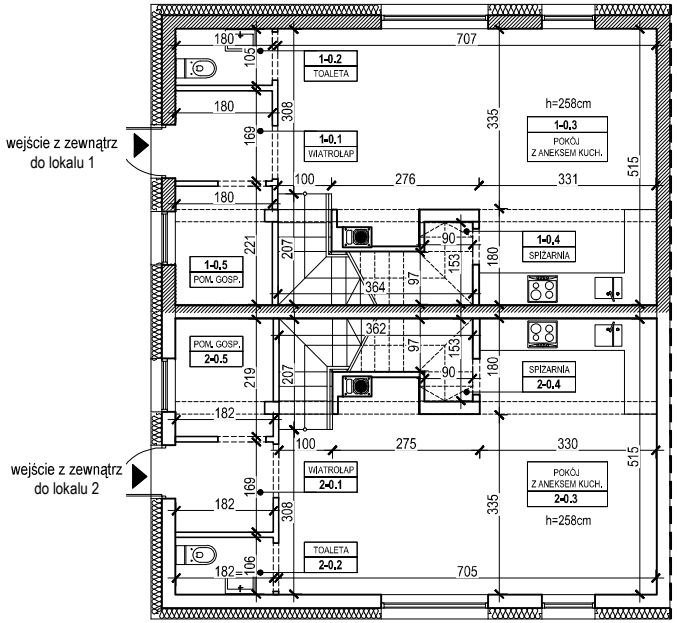


RZUT LOKALU NR 1 - PIĘTRO skala 1:100

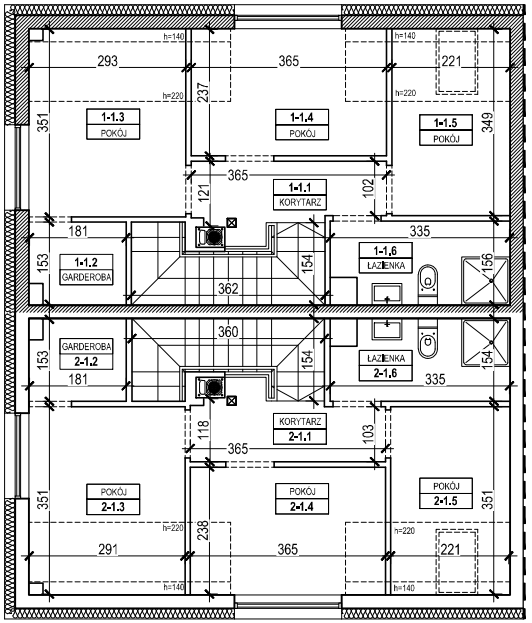

ZESTAWIENIE POWIERZCHNI PARTERU		
NR	NAZWA POMIESZCZENIA	POW. [m²] użytkowa
1_0.1	WIATROŁAP	3.03
1_0.2	TOALETA	1.89
1_0.3	POK. Z ANEKSEM KUCHENNYM	30.18
1_0.4	SPIŻARNIA	1.65
1_0.5	POM. GOSPODARCZE	3.93
SUMA PARTER (LOKAL 1)		**40.68**

ZESTAWIENIE POWIERZCHNI PIĘTRA		
NR	NAZWA POMIESZCZENIA	POW. [m²] użytkowa
1_1.1	KORYTARZ	4.47
1_1.2	GARDEROBA	2.65
1_1.3	POKÓJ	7.95
1_1.4	POKÓJ	7.48
1_1.5	POKÓJ	5.93
1_1.6	ŁAZIENKA	4.98
SUMA PIĘTRO (LOKAL 1)		**33.46**

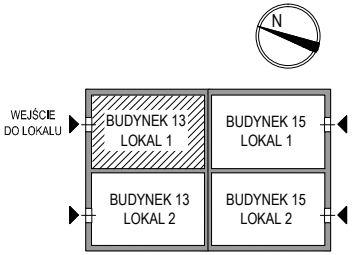

LEGENDA

OBSZAR LOKALU NR 1

UWAGA:
Powierzchnia użytkowa liczona wg Rozporządzenia Ministra Rozwoju w sprawie szczegółowego zakresu i formy projektu budowlanego.
Wymiary podane w centymetrach w stanie wykończonym.
Powierzchnia użytkowa pomieszczeń liczona:
poniżej 1,40m - 0 %
między 1,40m do 2,20m - 50%
powyżej 2,20m -100%

0 1 2 3 4 5m

JEDNOSTKA PROJEKTOWA	SKALA STUDIO PRACOWNIA PROJEKTOWA ul. Wrocławska 94, 41-914 Bytom, tel. 662-006-121			
	IMIĘ I NAZWISKO	NR UPR.	SPECJALNOŚĆ	PODPIS
OPRACOWAŁ	mgr inż. arch. Aleksandra Łukasiewicz	12/08/SLOKK	arch.	
TEMAT	PROJEKT PODZIAŁU FIZYCZNEGO budynku mieszkalnego jednorodzinnego z dwoma lokalami mieszkalnymi - BUDYNEK 13		FAZA	INW.
			DATA	VII.2026
NAZWA I ADRES OBIEKTU	budynek mieszkalny jednorodzinny z dwoma lokalami mieszkalnymi ulica ŻYTNIA nr 13, 34-324 Lipowa, dz. nr 6044/2, jedn. ewid. 241706_2, obręb 0001		SKALA	1:100
NAZWA RYSUNKU	**INWENTARYZACJA POWIERZCHNI I PROJEKT PODZIAŁU FIZYCZNEGO BUDYNKU. RZUT PARTERU I PIĘTRA. LOKAL MIESZKALNY NR 1**		LOKAL NR: **1** BUDYNEK 13	