
BUDYNEK **21** LOKAL 2

POWIERZCHNIA UŻYTKOWA LOKALU NR 2 W BUDYNKU 21 - **74,26m²**


POWIERZCHNIA UŻYTKOWA CAŁOŚCI BUDYNKU 21 - 148,52m²

POWIERZCHNIA UŻYTKOWA LOKALU 2/ POW. UŻYTKOWA BUDYNKU 21 - 50,00%

RZUT LOKALU NR 2 - PARTER skala 1:100

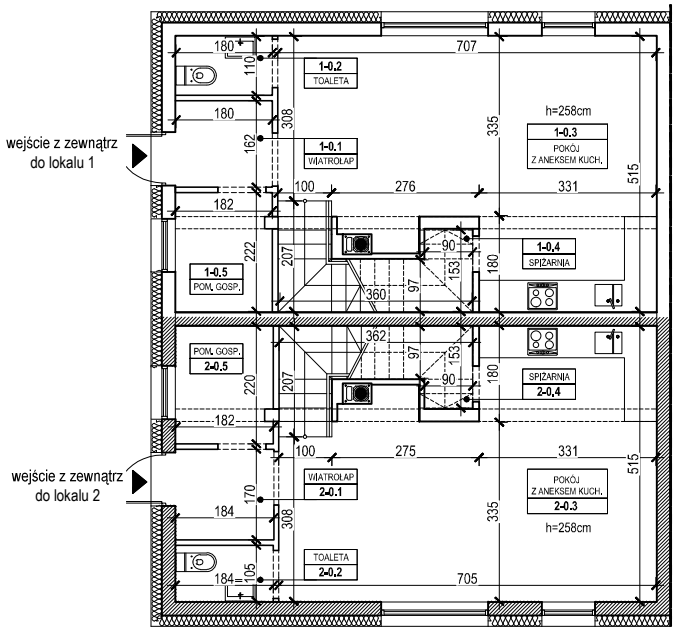


RZUT LOKALU NR 2 - PIĘTRO skala 1:100

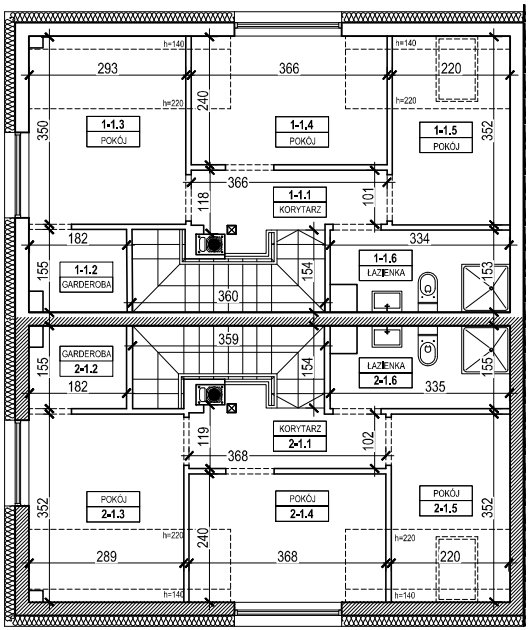

ZESTAWIENIE POWIERZCHNI PARTERU		
NR	NAZWA POMIESZCZENIA	POW. [m²] użytkowa
2_0.1	WIATROŁAP	3.10
2_0.2	TOALETA	1.94
2_0.3	POK. Z ANEKSEM KUCHENNYM	30.10
2_0.4	SPIŻARNIA	1.65
2_0.5	POM. GOSPODARCZE	3.94
SUMA PARTER (LOKAL 2)		**40.73**

ZESTAWIENIE POWIERZCHNI PIĘTRA		
NR	NAZWA POMIESZCZENIA	POW. [m²] użytkowa
2_1.1	KORYTARZ	4.45
2_1.2	GARDEROBA	2,72
2_1.3	POKÓJ	7.83
2_1.4	POKÓJ	7.58
2_1.5	POKÓJ	6.02
2_1.6	ŁAZIENKA	4.93
SUMA PIĘTRO (LOKAL 2)		**33.53**

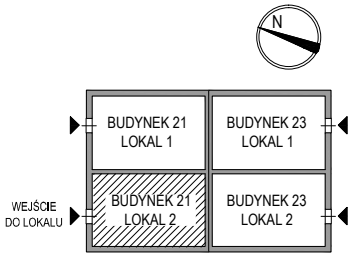

LEGENDA

OBSZAR LOKALU NR 2

UWAGA:
Powierzchnia użytkowa liczona wg Rozporządzenia Ministra Rozwoju w sprawie szczegółowego zakresu i formy projektu budowlanego.
Wymiary podane w centymetrach w stanie wykończonym.
Powierzchnia użytkowa pomieszczeń liczona:
poniżej 1,40m - 0 %
między 1,40m do 2,20m - 50%
powyżej 2,20m -100%

0 1 2 3 4 5m

JEDNOSTKA PROJEKTOWA	SKALA STUDIO PRACOWNIA PROJEKTOWA ul. Wrocławska 94, 41-914 Bytom, tel. 662-006-121			
	IMIĘ I NAZWISKO	NR UPR.	SPECJALNOŚĆ	PODPIS
OPRACOWAŁ	mgr inż. arch. Aleksandra Łukasiewicz	12/08/SLOKK	arch.	
TEMAT	PROJEKT PODZIAŁU FIZYCZNEGO budynku mieszkalnego jednorodzinnego z dwoma lokalami mieszkalnymi - BUDYNEK 21		FAZA	INW.
			DATA	VII.2026
NAZWA I ADRES OBIEKTU	budynek mieszkalny jednorodzinny z dwoma lokalami mieszkalnymi ulica ŻYTNIA nr 21, 34-324 Lipowa, 6044/3, jedn. ewid. 241706_2, obręb 0001		SKALA	1:100
NAZWA RYSUNKU	**INWENTARYZACJA POWIERZCHNI I PROJEKT PODZIAŁU FIZYCZNEGO BUDYNKU. RZUT PARTERU I PIĘTRA. LOKAL MIESZKALNY NR 2**		LOKAL NR: **2** BUDYNEK 21	